


Puschendorf, Ergänzungssatzung "Schießhausweg"

Schießhausweg 1-13, Flurstücke 291/1, 287, 287/2

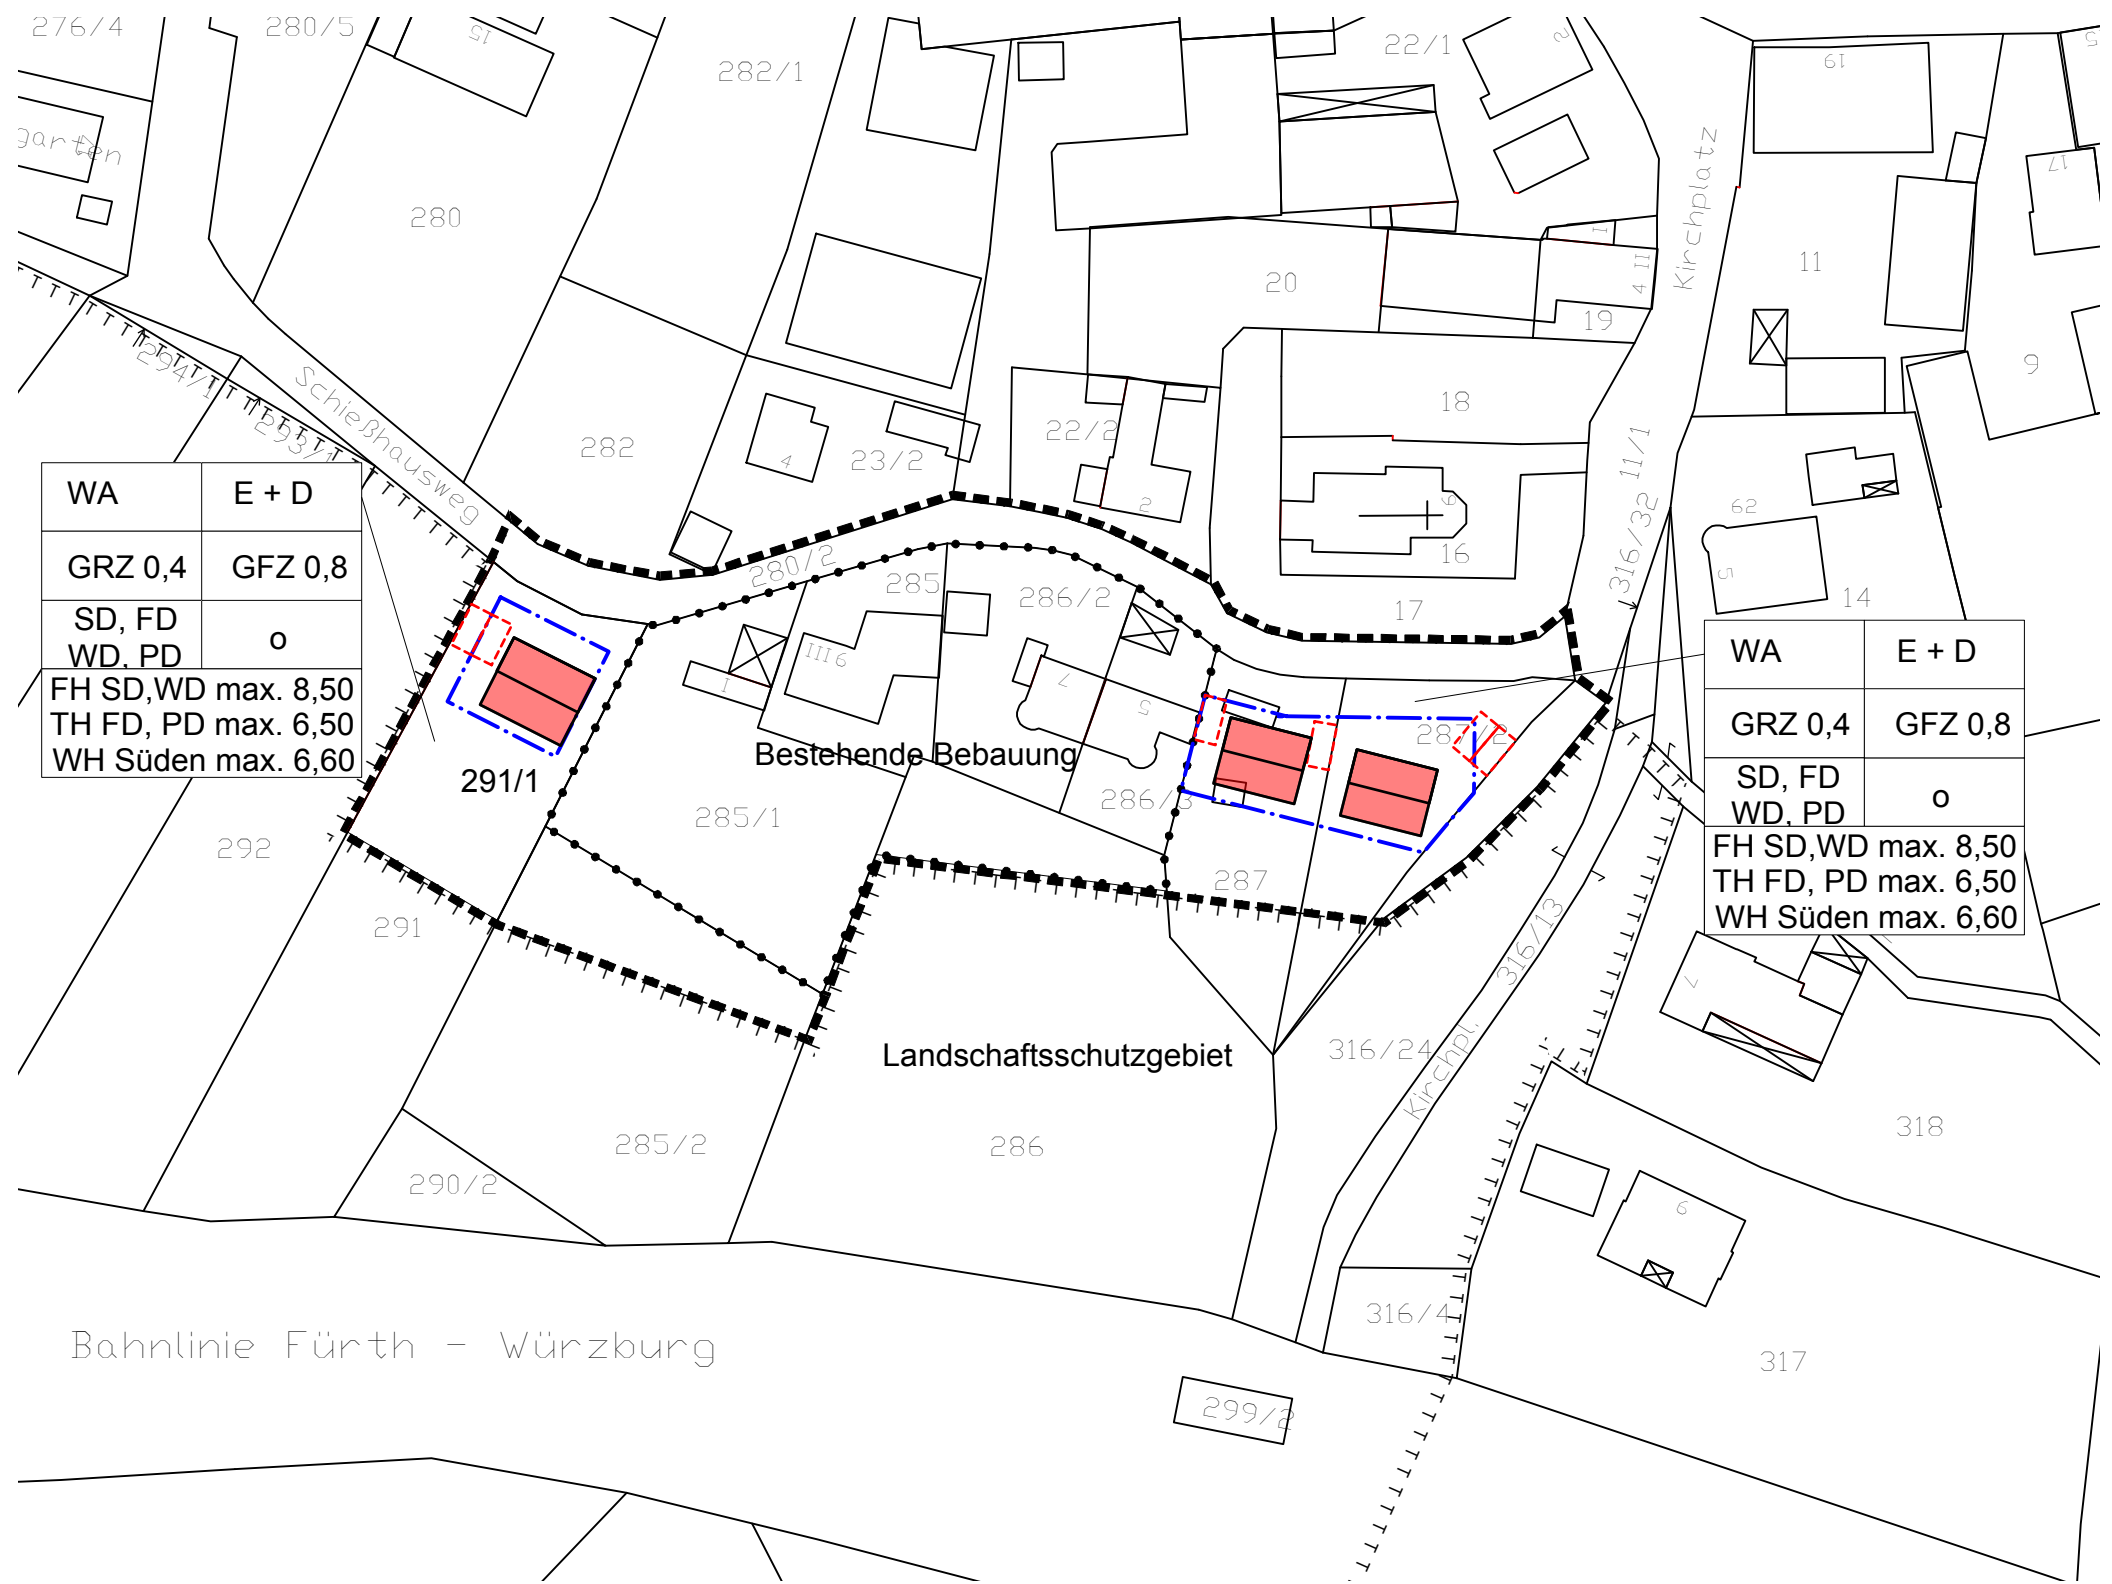


WA	E + D
GRZ 0,4	GFZ 0,8
SD, FD WD, PD	o
FH SD,WD max. 8,50	
TH FD, PD max. 6,50	
WH Süden max. 6,60	

WA	E + D
GRZ 0,4	GFZ 0,8
SD, FD WD, PD	o
FH SD,WD max. 8,50	
TH FD, PD max. 6,50	
WH Süden max. 6,60	

Zeichenerklärung

- Grenze des räumlichen Geltungsbereiches
- Abgrenzung unterschiedlicher Nutzung
- TTTTTTT Grenze Landschaftsschutzgebiet
- Baugrenze
- Fläche für Nebenanlagen
Stellplätze/Garagen
- Grundstücksgrenze

Nutzung	Vollgesch.
GRZ	GFZ
Dachform	Bauweise
Max. zul. Wandhöhe	

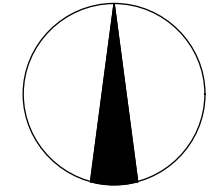

Ergänzungssatzung "Schießhausweg"

KFP BAUPLANUNG GMBH
AN DER RADWIESE, TEL: 09129/9034-0
90530 RÖTHENBACH ST.W.

BAUHERR : Gemeinde Puschendorf
Neustädter Strasse 7
90617 Puschendorf

BAUSTELLE : Schießhausweg 1-13
Flurstücke 291/1, 287, 287/2
90617 Puschendorf



LAGEPLAN

Gezeichnet: schmoll
Geprüft :
Datum : 03.06.2015
Maßstab : **1:1000**
Plan-Nr. : 1
Auftr.-Nr.:

Stand: 16.01.2016
in Kraft: 22.03.2016

PLANVERFASSER : **Wolfgang Kistner**
1. Bürgermeister

BAUHERR :

Index	Änderung	Datum	Geändert	Geprüft